

VENDESI

CH-3425 Koppigen, Stöckstrasse

EFH_Koppigen_Süd

CHF 1'185'000.-

wymobilien.ch
Marcel Wyss


Elenco


Piantina	3
Dati generali	4
Immagini	5
Contatto	13



Piantina

Trasporti pubblici	**142 m**	3 min.
Scuola primaria	**207 m**	4 min.
Negozi	**158 m**	3 min.

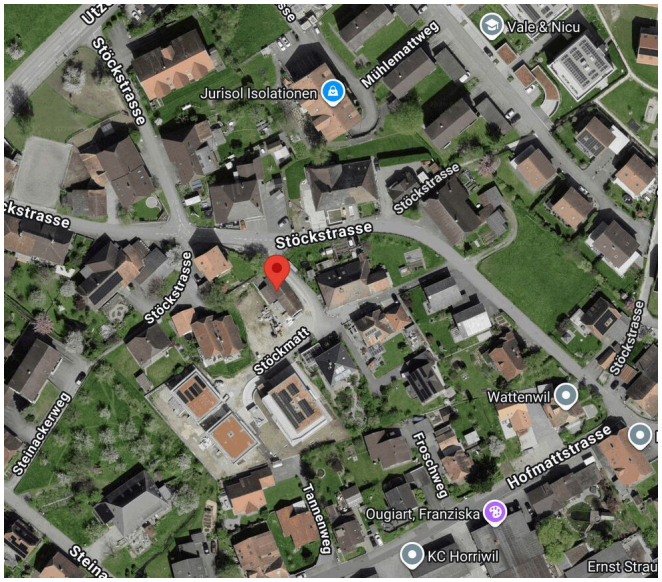

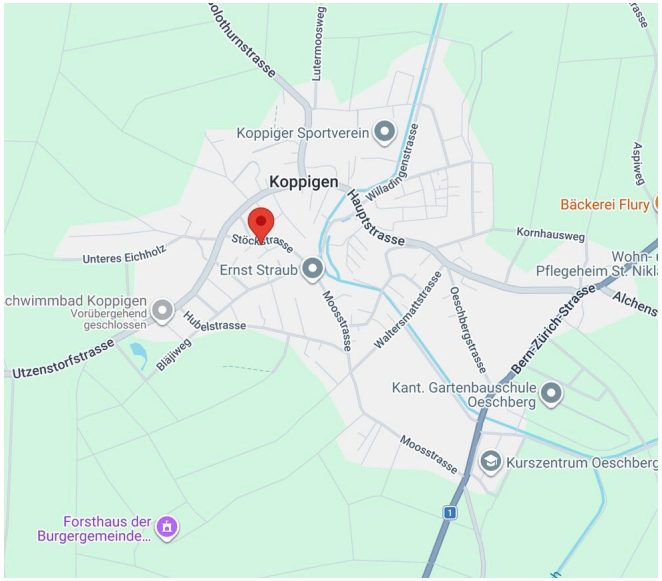

Documento non contrattuale: 24.11.2026

wymobilien.ch

Dati generali

Disponibilità	**Da convenire**
Tipo	**Villetta singola**
Riferimento	**EFH_Koppigen_Süd**
Locali	**5.5**
Camere	**3**
Bagno	**1**
Numero servizi	**2**
Anno costruzione	**2027**

Tipo di riscaldamento	**Pompa di calore aria-acqua**
Impianto di riscaldamento	**Pavimento**
Sistema sanitario ad acqua calda	**Pompa di calore aria-acqua**
Zona edificabile	**W2**
Stato dell'immobile	**Nuovo**
Superficie abitabile	**~ 131 m²**
Superficie terreno	**~ 385 m²**

Prezzo dell'oggetto	**CHF 1'185'000.-**

Numero posti auto

1x Esterno (incl.)
1x Parcheggio coperto (incl.)

Imposta comunale	**165 %**

Documento non contrattuale: 24.11.2026

wymobilien.ch
Marcel Wyss

Vista interiore



Essbereich

Documento non contrattuale: 24.11.2026

wymobilien.ch
Marcel Wyss



Beispiel Zimmer

Piano



SITUATION MST. 1:500

Situ

Documento non contrattuale: 24.11.2026

wymobilien.ch
Marcel Wyss




ERDGESCHOSSE 1:200

Erd


Documento non contrattuale: 24.11.2026

wymobilien.ch
Marcel Wyss

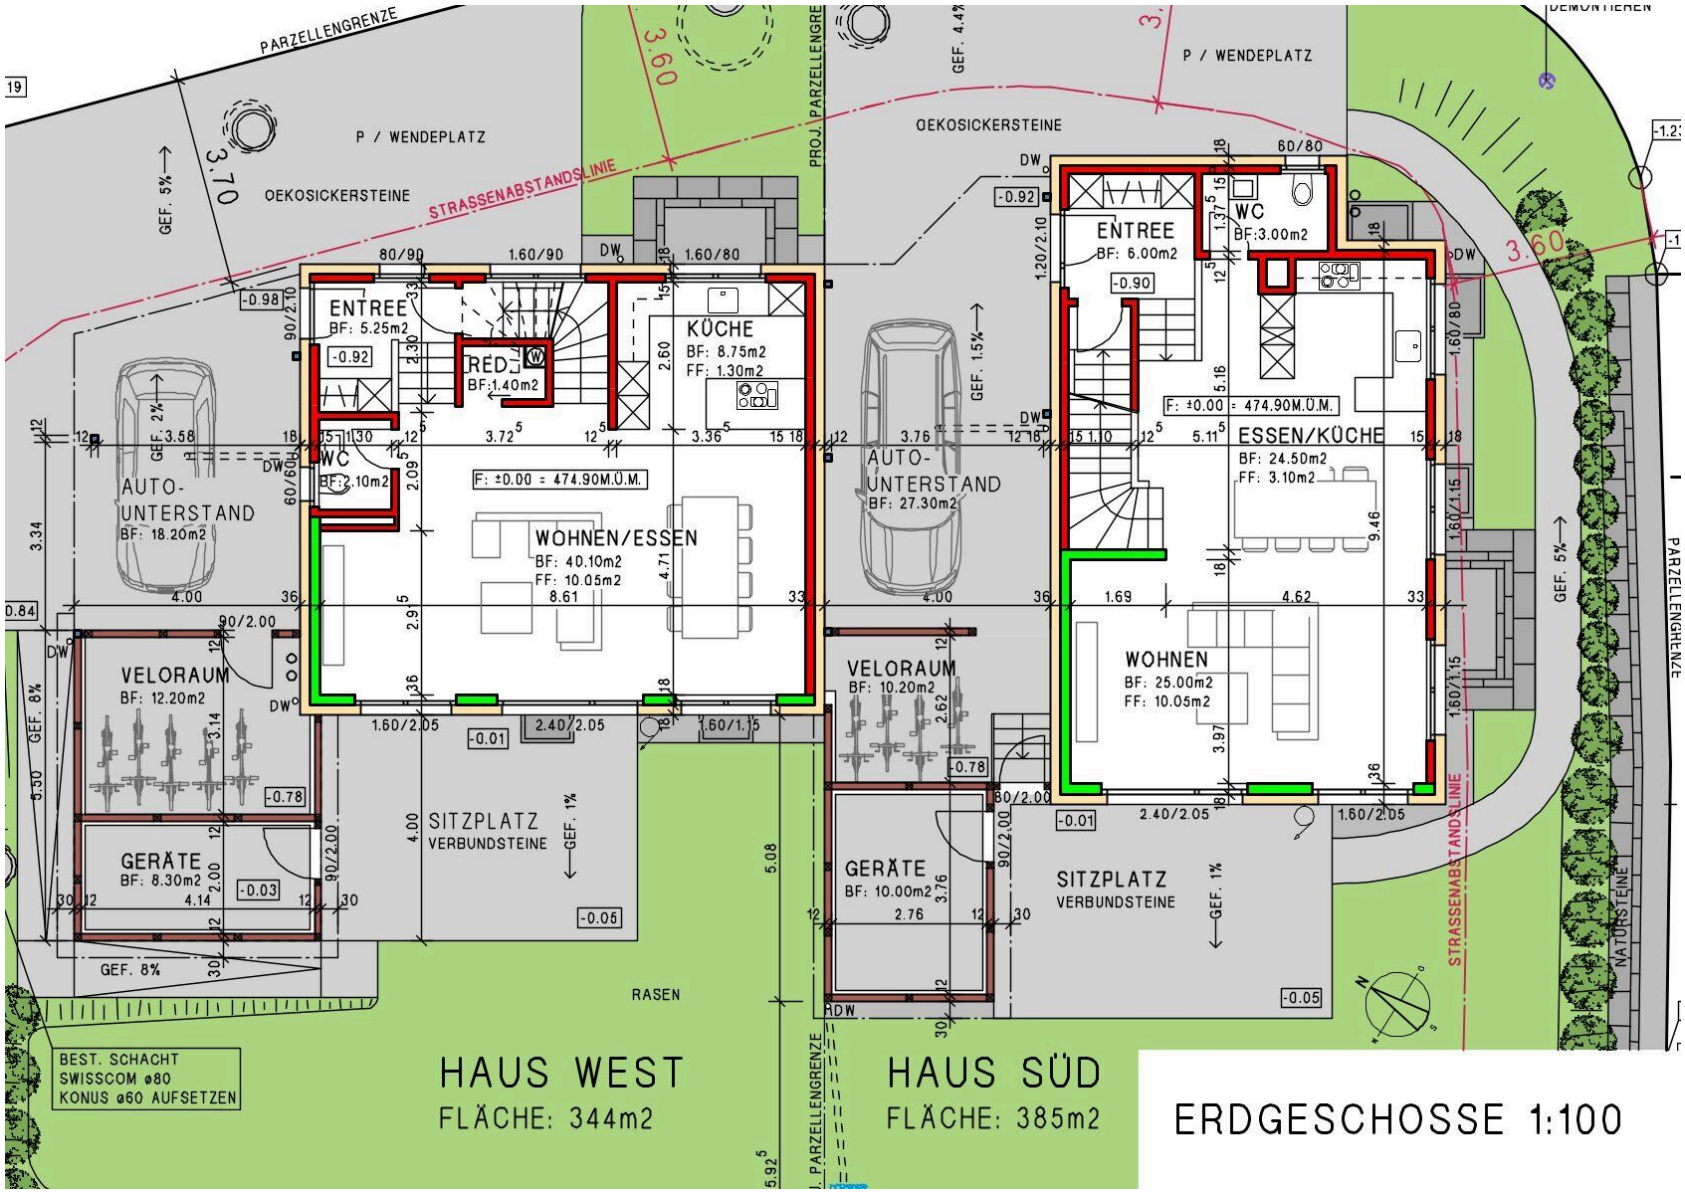

Erdgeschoss


Documento non contrattuale: 24.11.2026
wymobilien.ch
Marcel Wyss

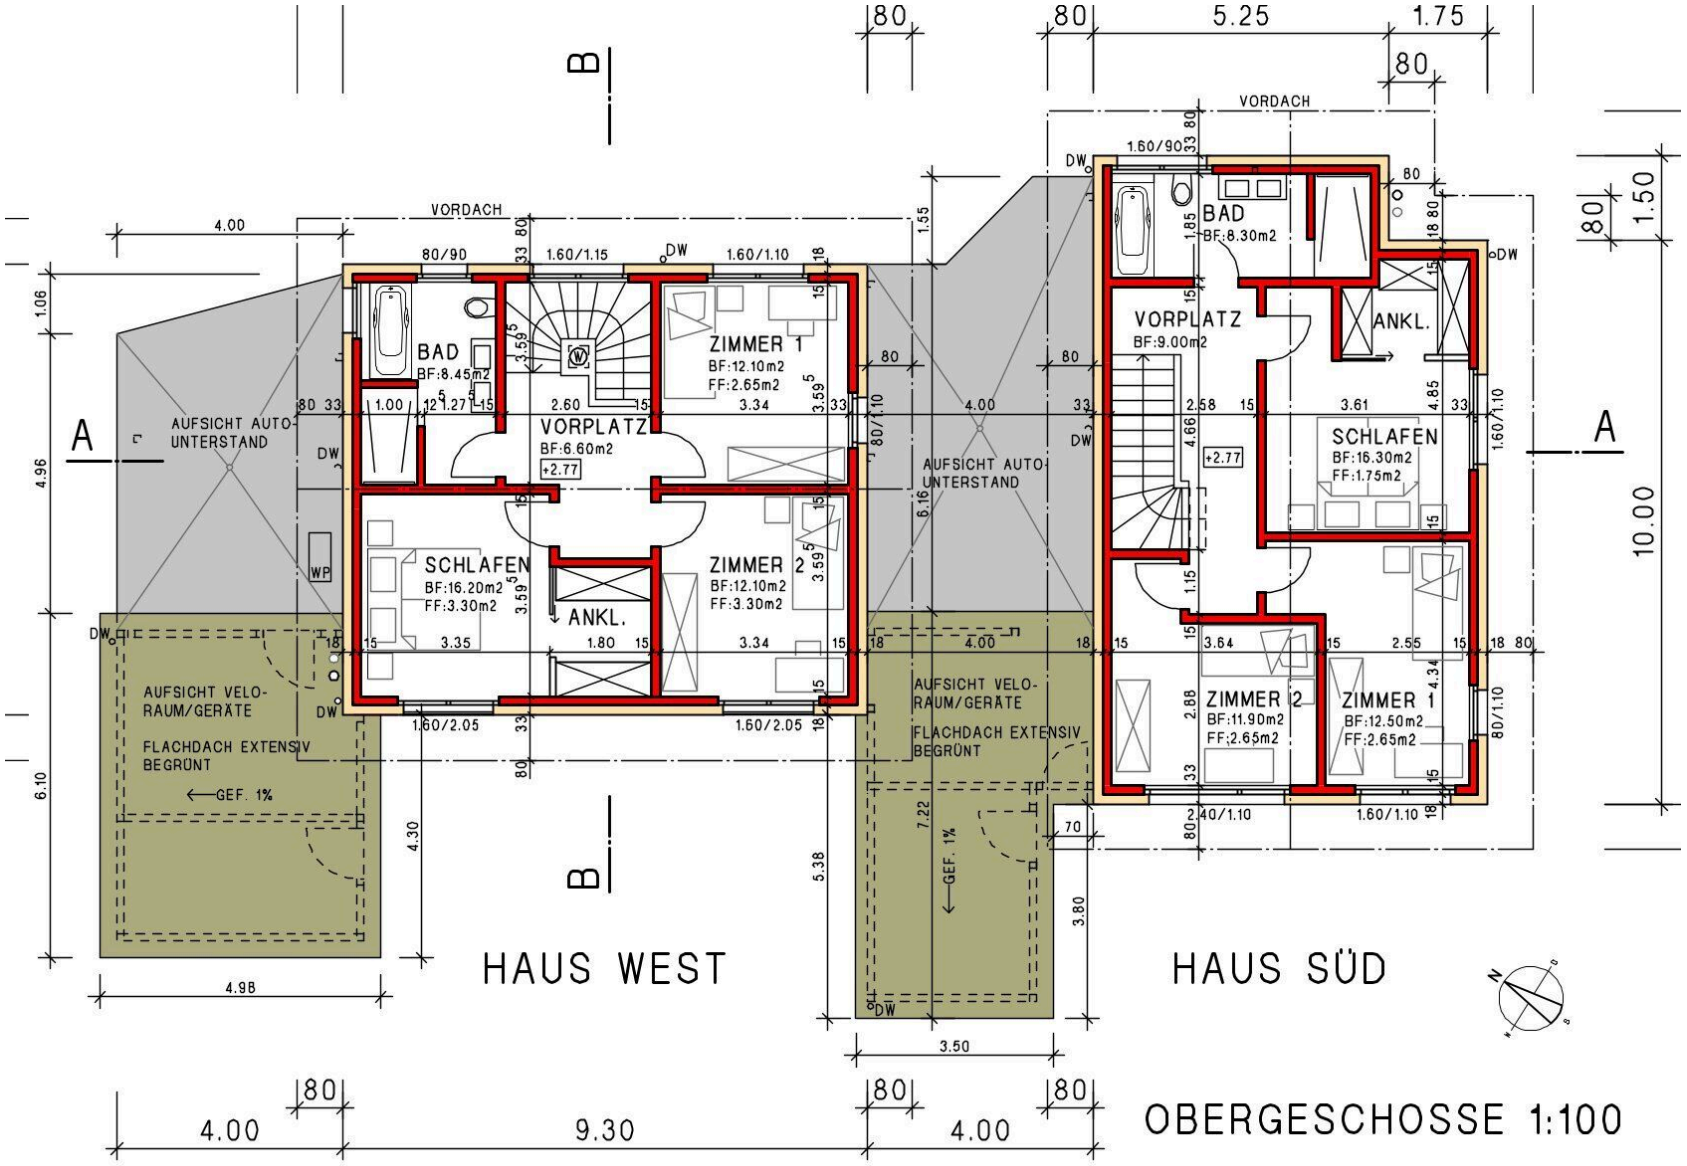

Obergeschoss

Documento non contrattuale: 24.11.2026

wymobilien.ch
Marcel Wyss

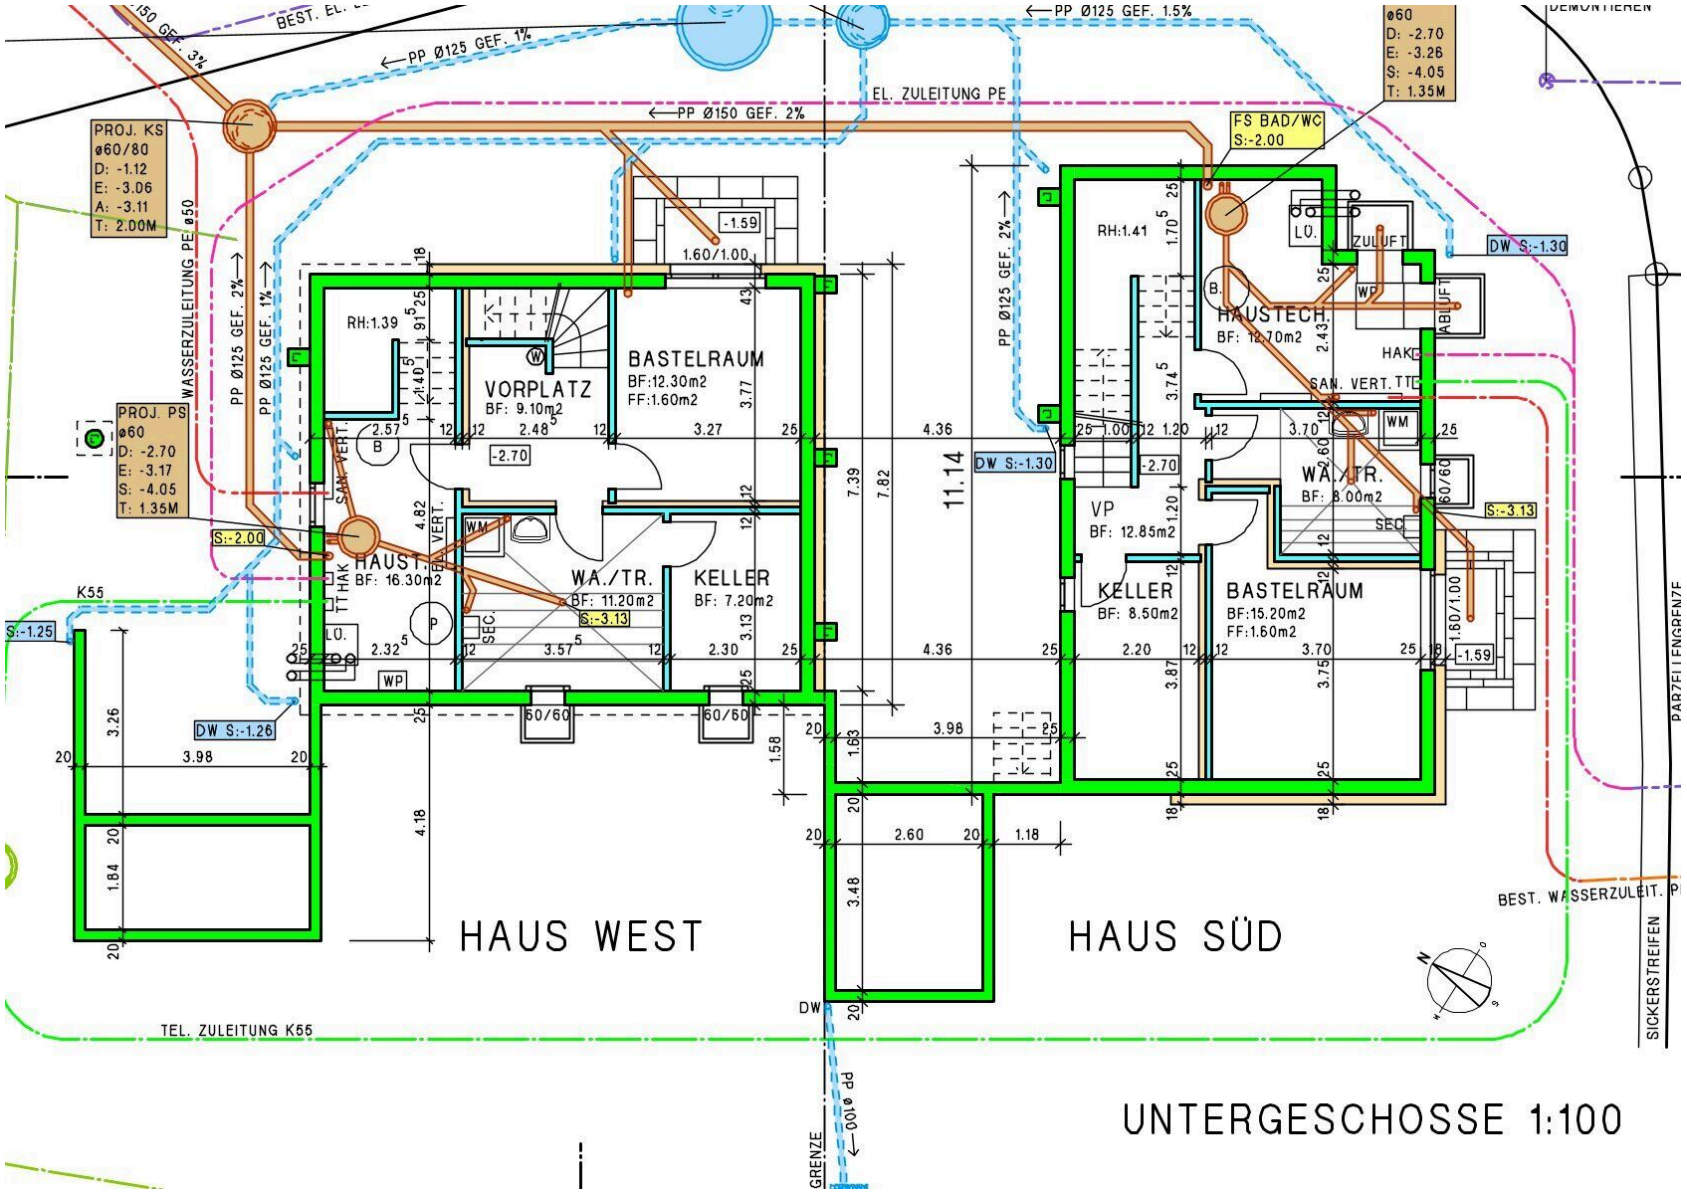

Untergeschoss

Documento non contrattuale: 24.11.2026

wymobilien.ch
Marcel Wyss

Vista esteriore



Ihr neues Eigenheim

Documento non contrattuale: 24.11.2026

wymobilien.ch
Marcel Wyss

Contatto

Wymobilien, Marcel Wyss

Hauptstrasse 13
3422 Kirchberg BE

Tel.: 034 511 20 25
info@wymobilien.ch
www.wymobilien.ch

Contatto visita

wymobilien
Signor Marcel Wyss
info@wymobilien.ch
Tel.: 034 511 20 25
Cel.: 079 545 62 76

Note